




COUPE 1/50

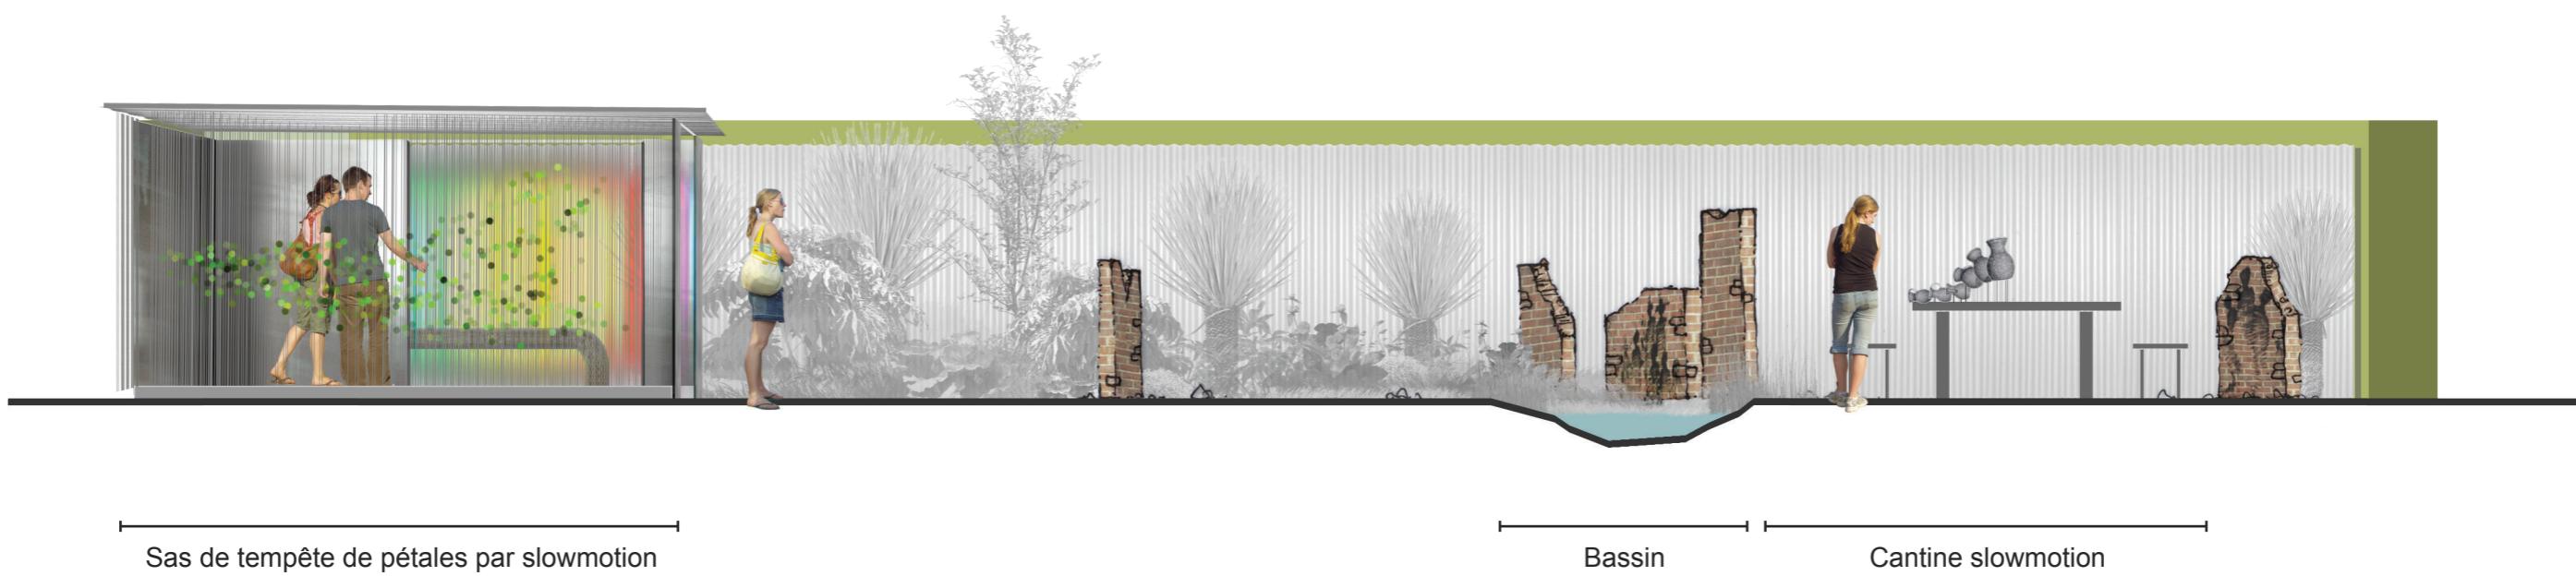

Sas de tempête de pétales par slowmotion

Bassin

Cantine slowmotion